


ПРИЛОЖЕНИЕ 1

Разпределение на стаите

на партерен етаж в сградата на "ИО" АД клон Сливен

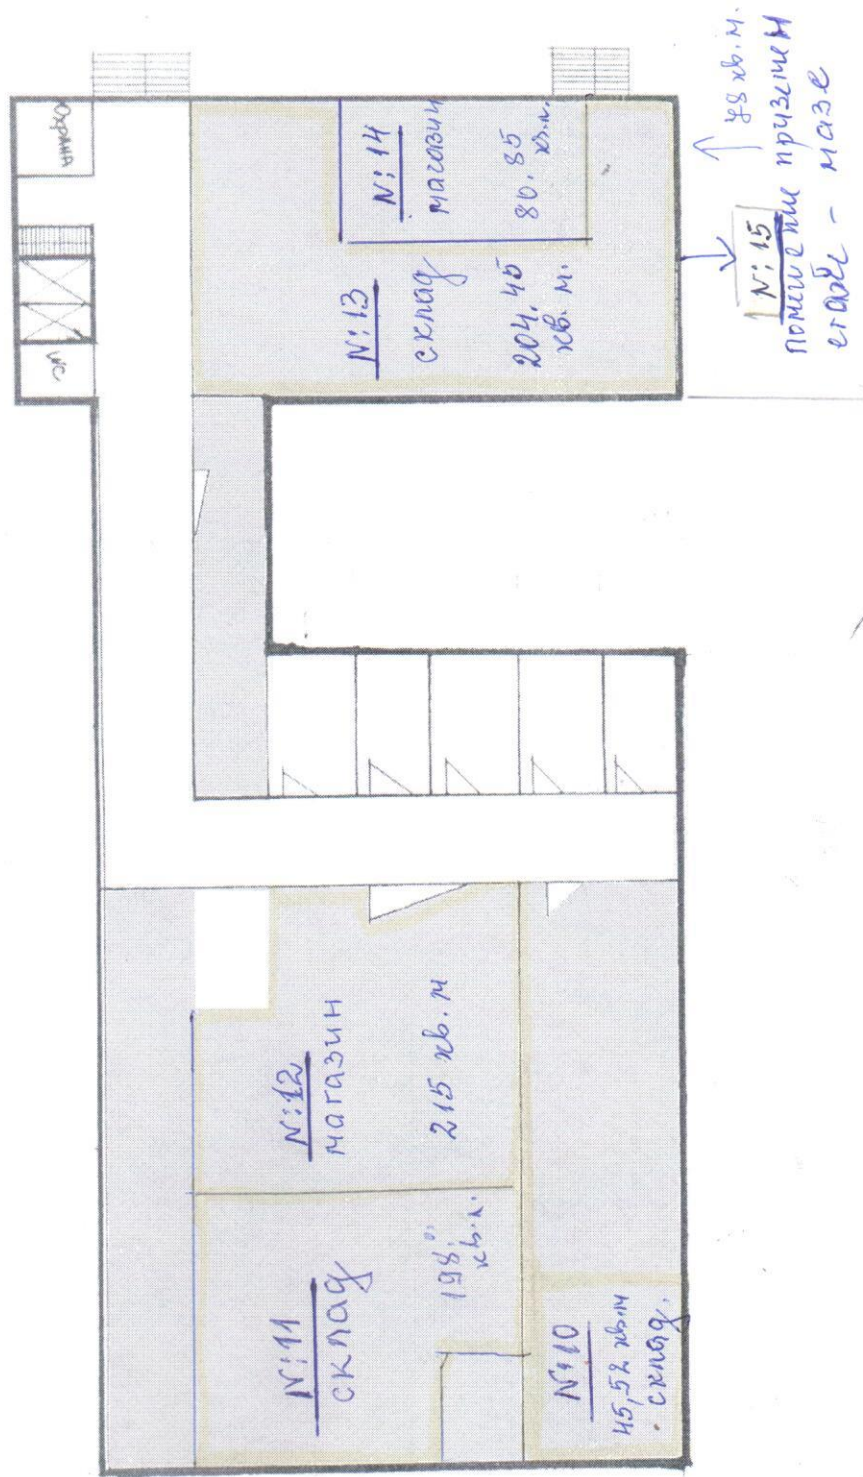

ПРИЛОЖЕНИЕ 2

сградата на "ИО" АД клон Сливен

N:2
30 кв.м.

N:8
48 кв.м.

N:9
30 кв.м.


N:1
30 кв.м.

N:5
30 кв.м.

N:4
30 кв.м.

N:6
30 кв.м.

N:7
30 кв.м.

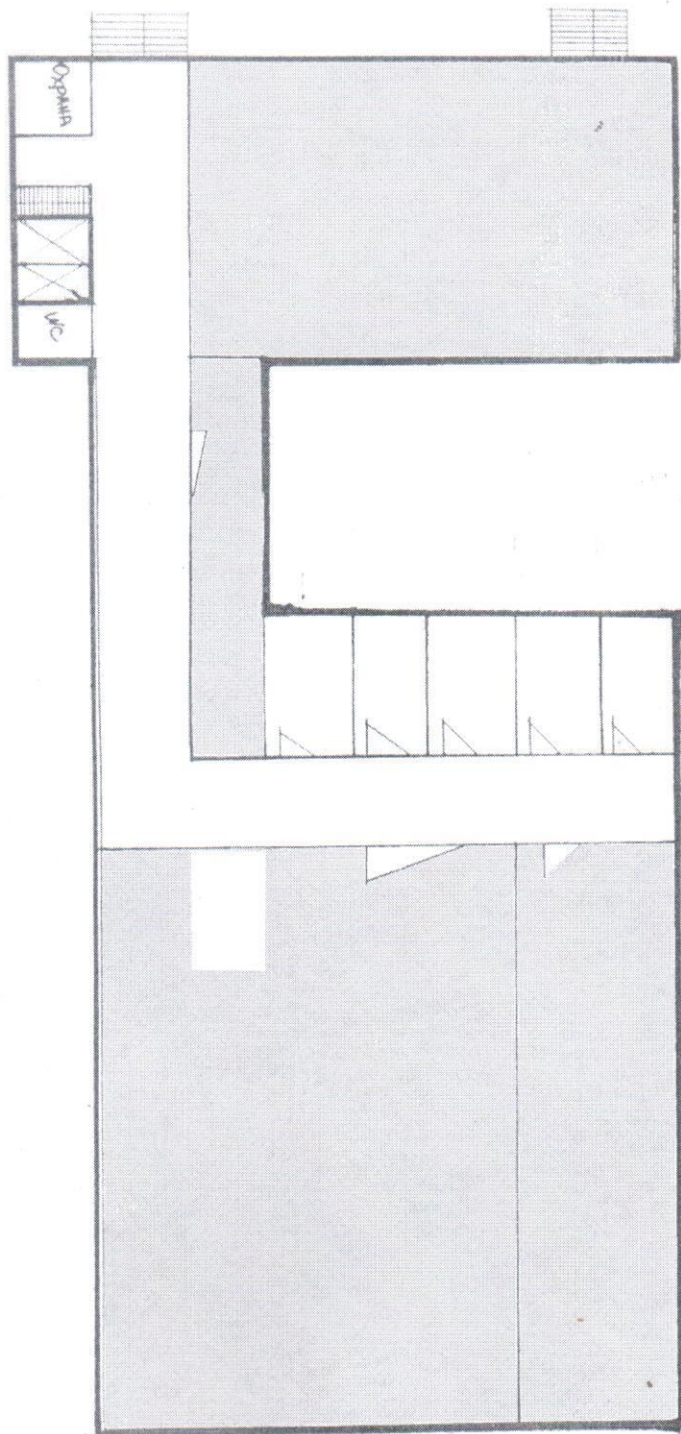

ПРИЛОЖЕНИЕ 3

Разпределение на стаите на трети етаж в сградата на "ИО" АД клон Сливен

