


Скици

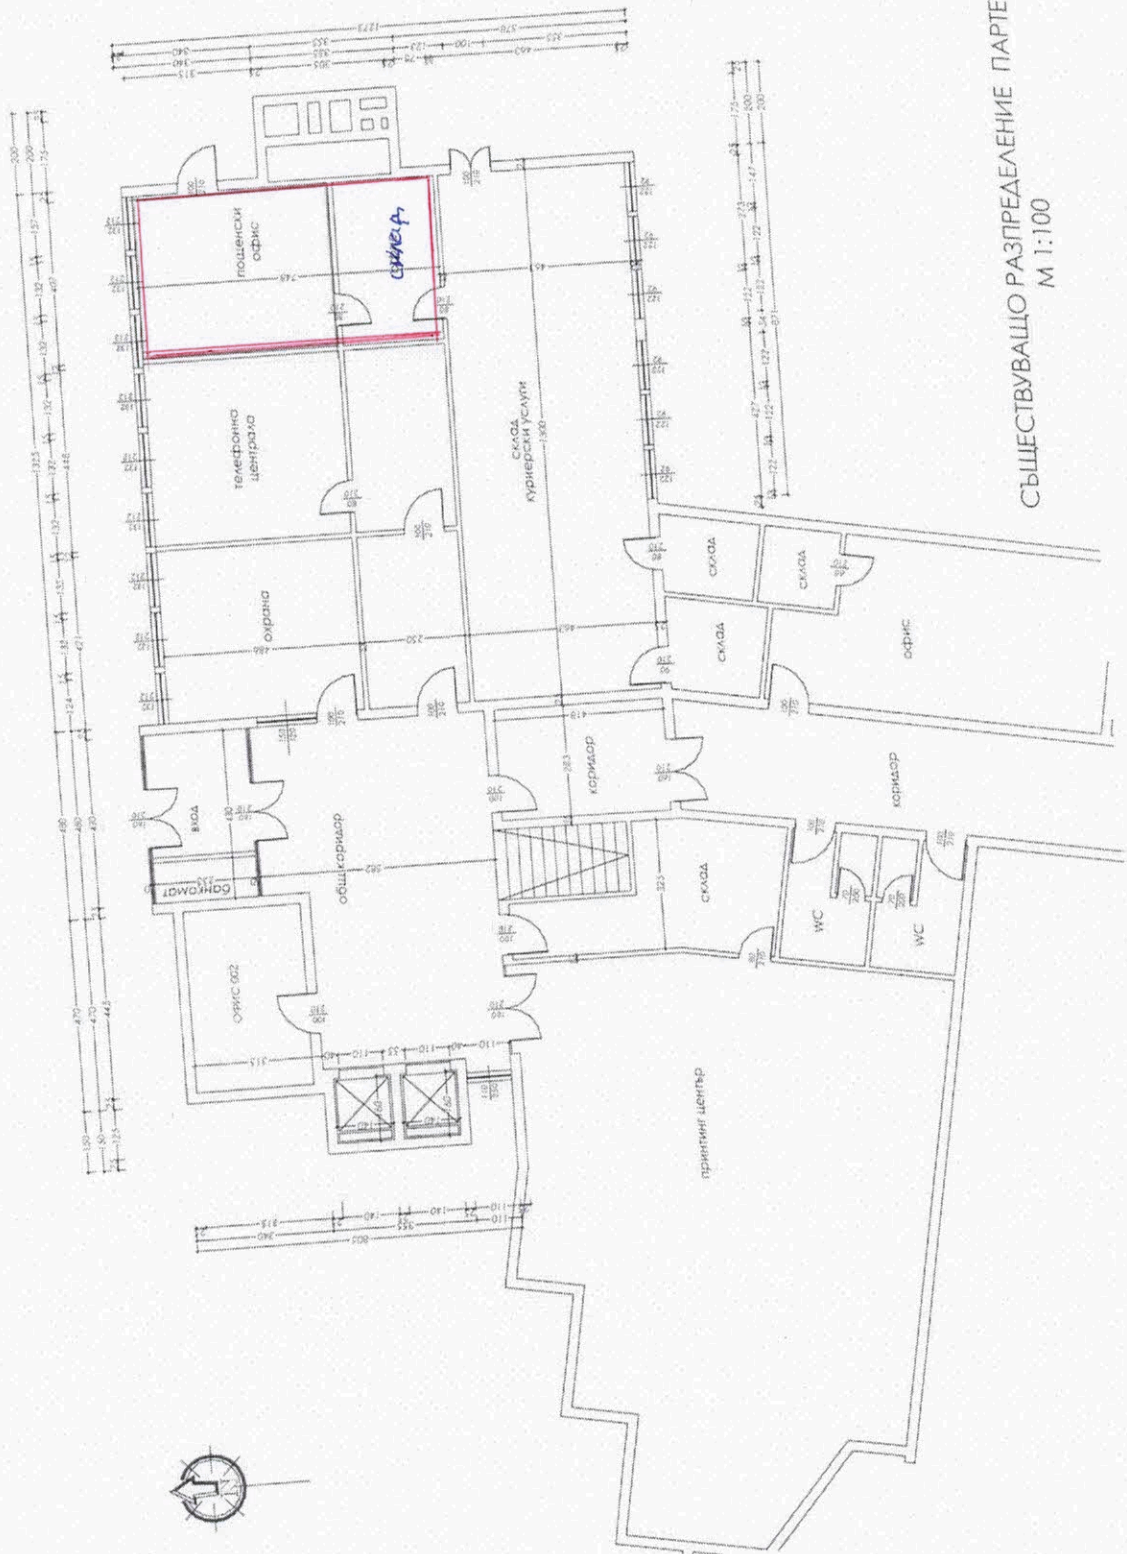

СЪЩЕСТВУВАЩО РАЗПРЕДЕЛЕНИЕ ПАРТЕР
М 1:100